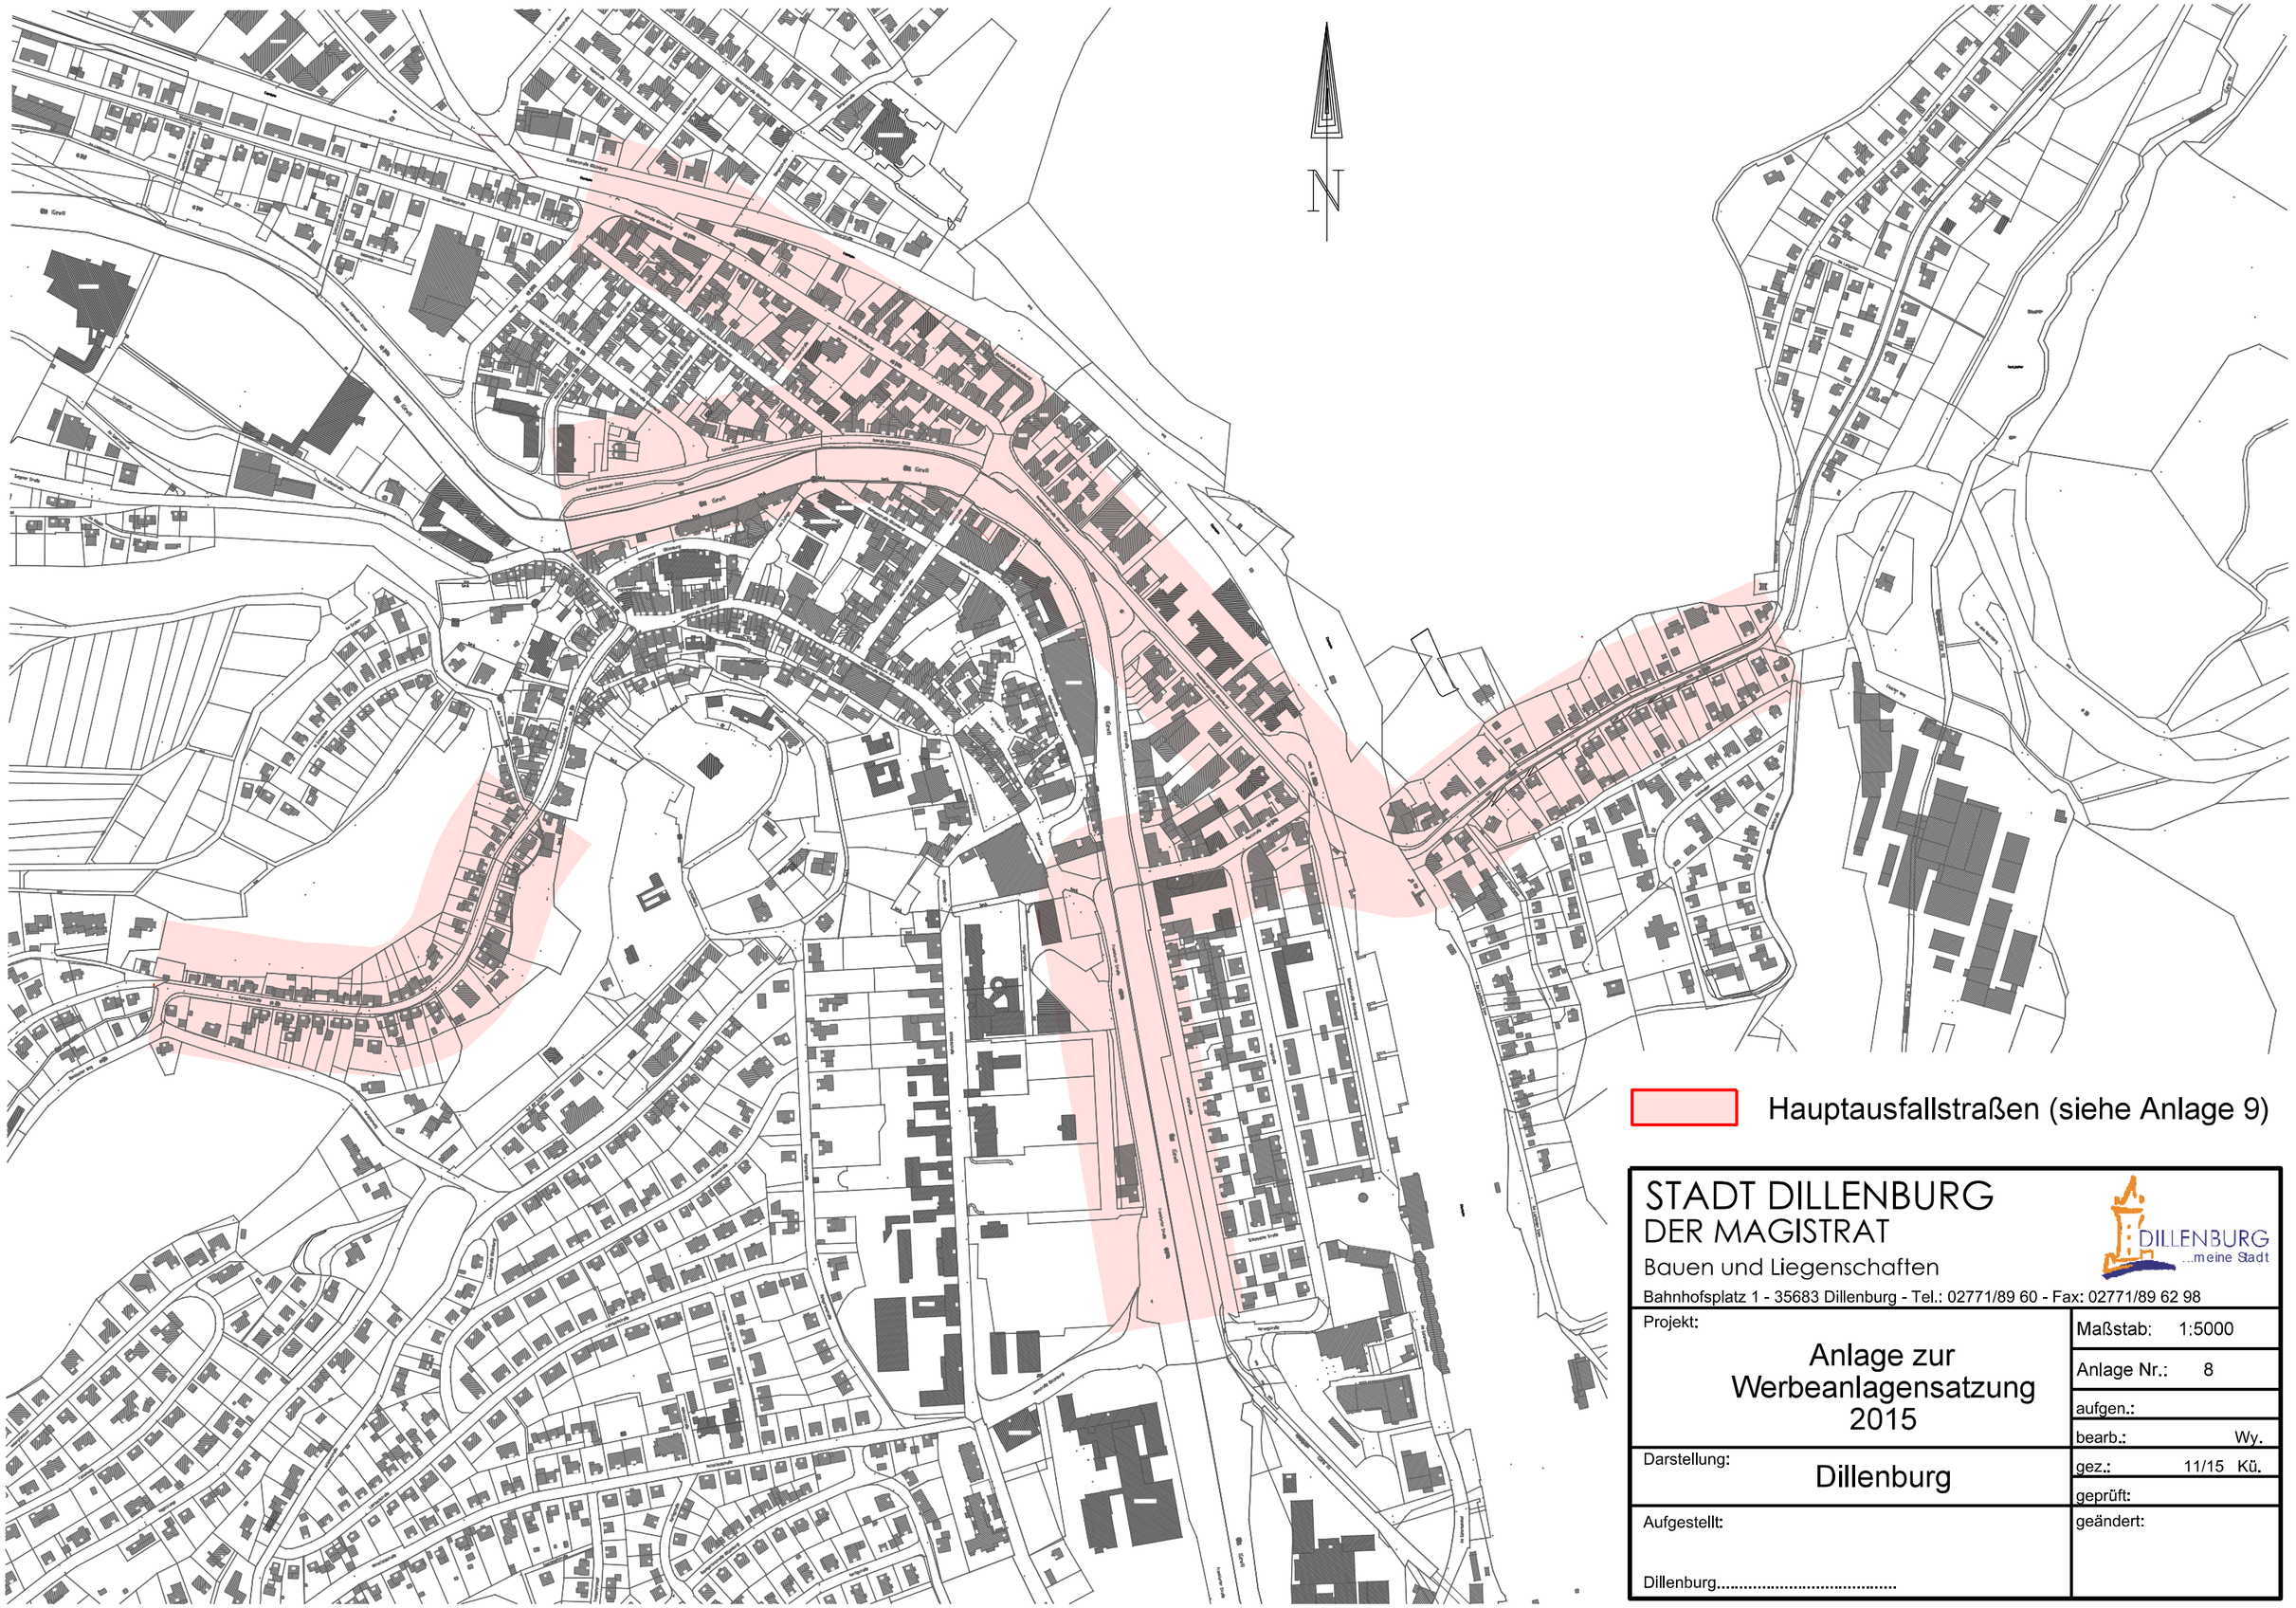

STADT DILLENBURG
DER MAGISTRAT
Bauen und Liegenschaften

Bahnhofsplatz 1 - 35683 Dillenburg - Tel.: 02771/89 60 - Fax: 02771/89 62 98

Projekt: Anlage zur Werbeanlagensatzung 2015	Maßstab: 1:5000
	Anlage Nr.: 8
	aufgen.:
	bearb.: Wy.
Darstellung: Dillenburg	gez.: 11/15 Kü.
	geprüft:
Aufgestellt: Dillenburg.....	geändert: