


**Bebauungsplan "Auf der Burg und Eiershell",
Ortsteil: Eibach**

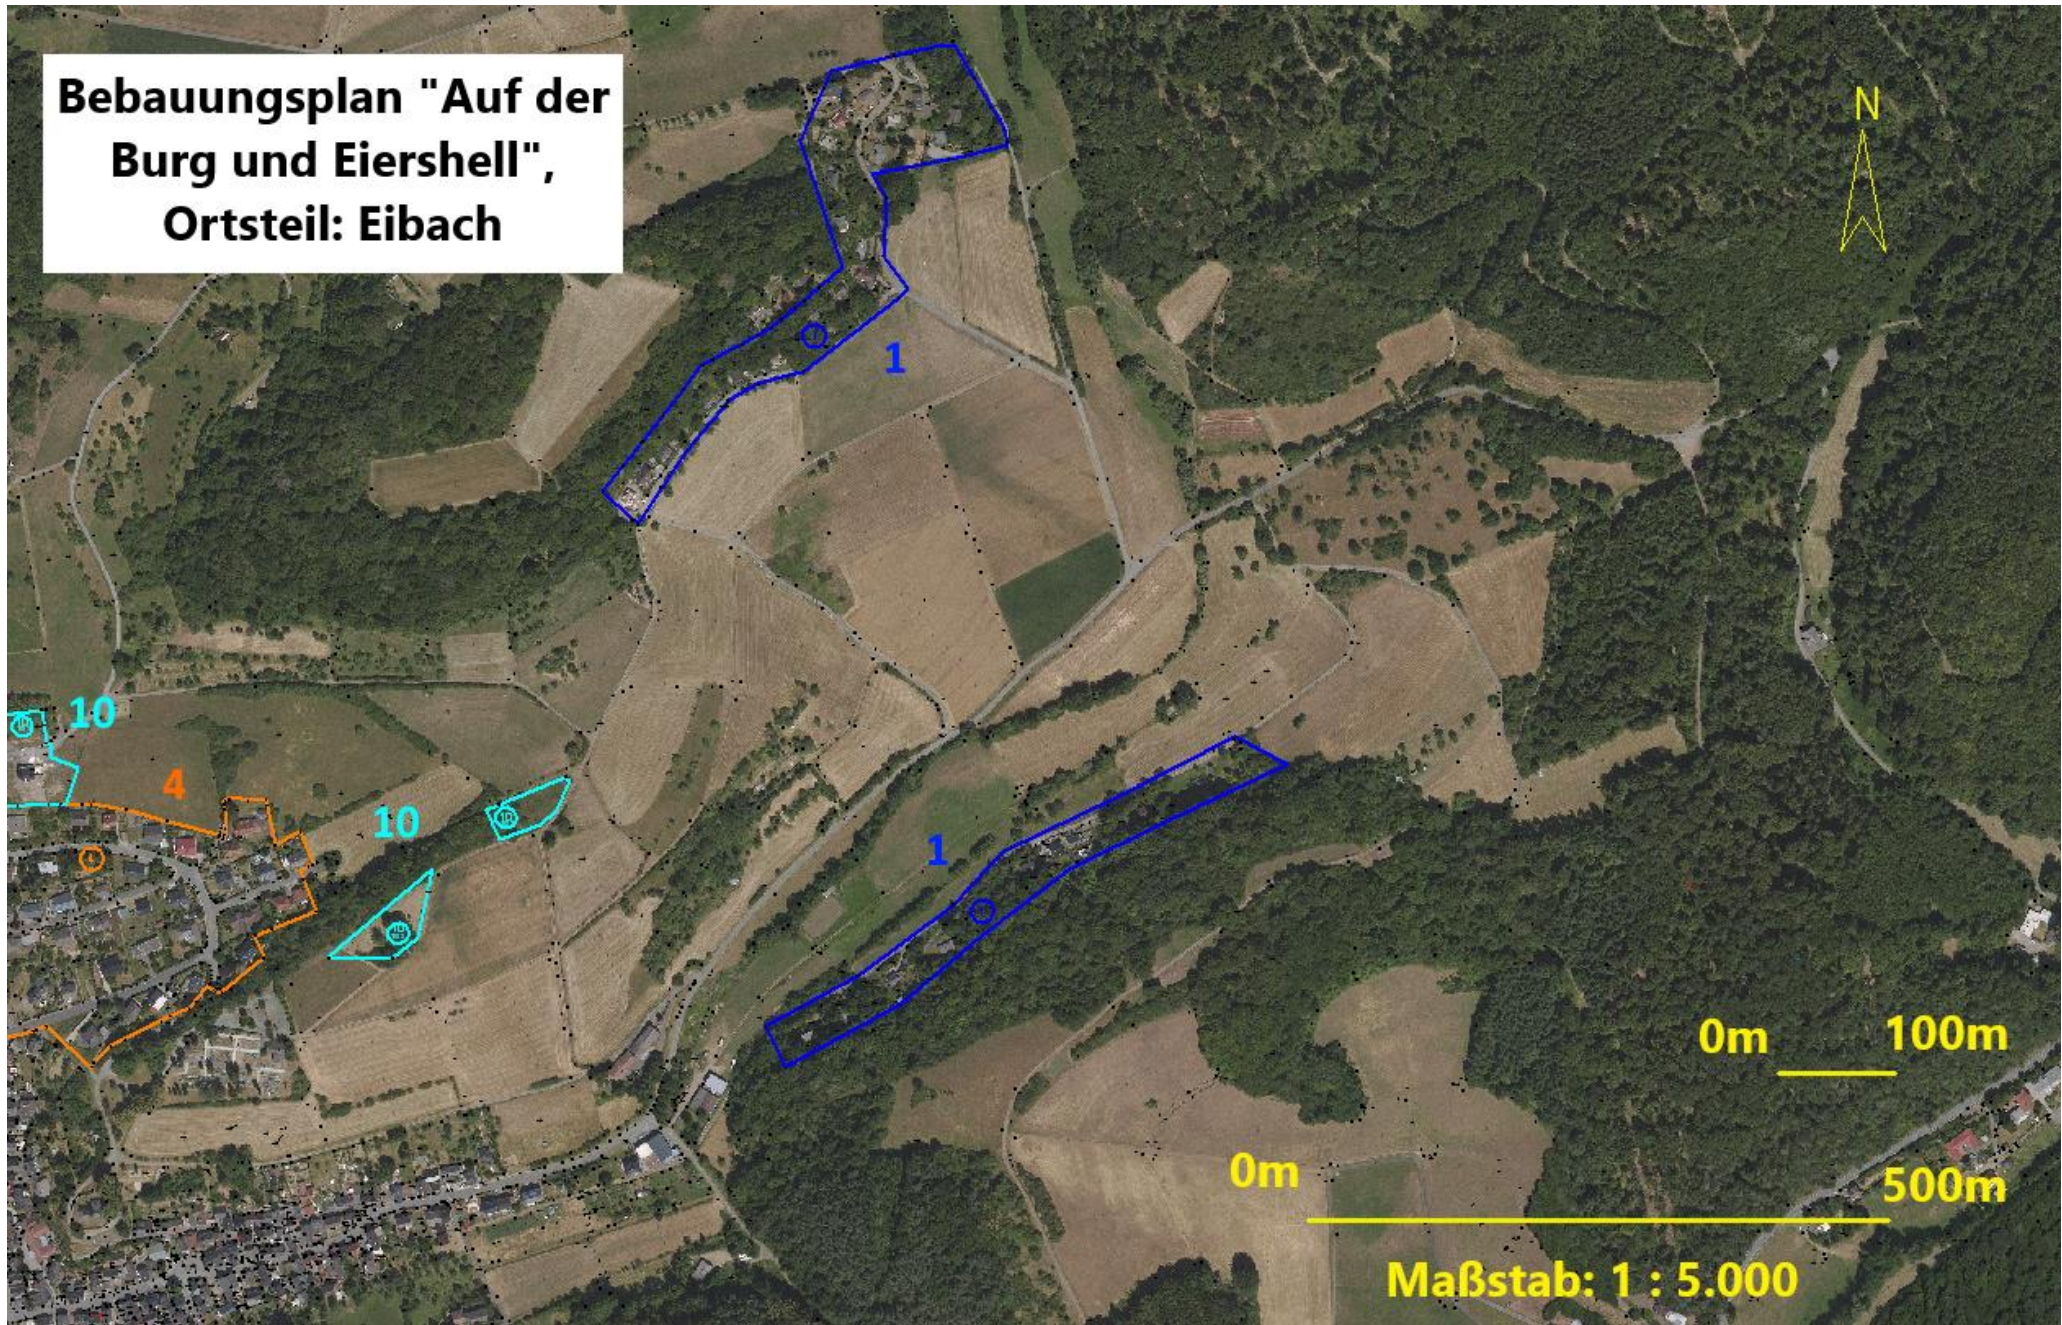

0m 100m

0m 500m

Maßstab: 1 : 5.000

Liste der rechtskräftigen Bebauungspläne der Oranienstadt Dillenburg – Ortsteil: Eibach

Lfd. Nr. in Übersichtskarte	Bezeichnung	Titel des Bebauungsplanes	Datum des Eintritts der Rechtskraft
1		„Auf der Burg + Eiershell“ (Wochenendhausgebiet)	11.12.1970
4	S 1	„In Schifftaln – An Steinbeul“	11.04.1975
10		„Burgring“	01.09.2016