


**Bebauungsplan B 1 "Im
Born", Ortsteil: Eibach**

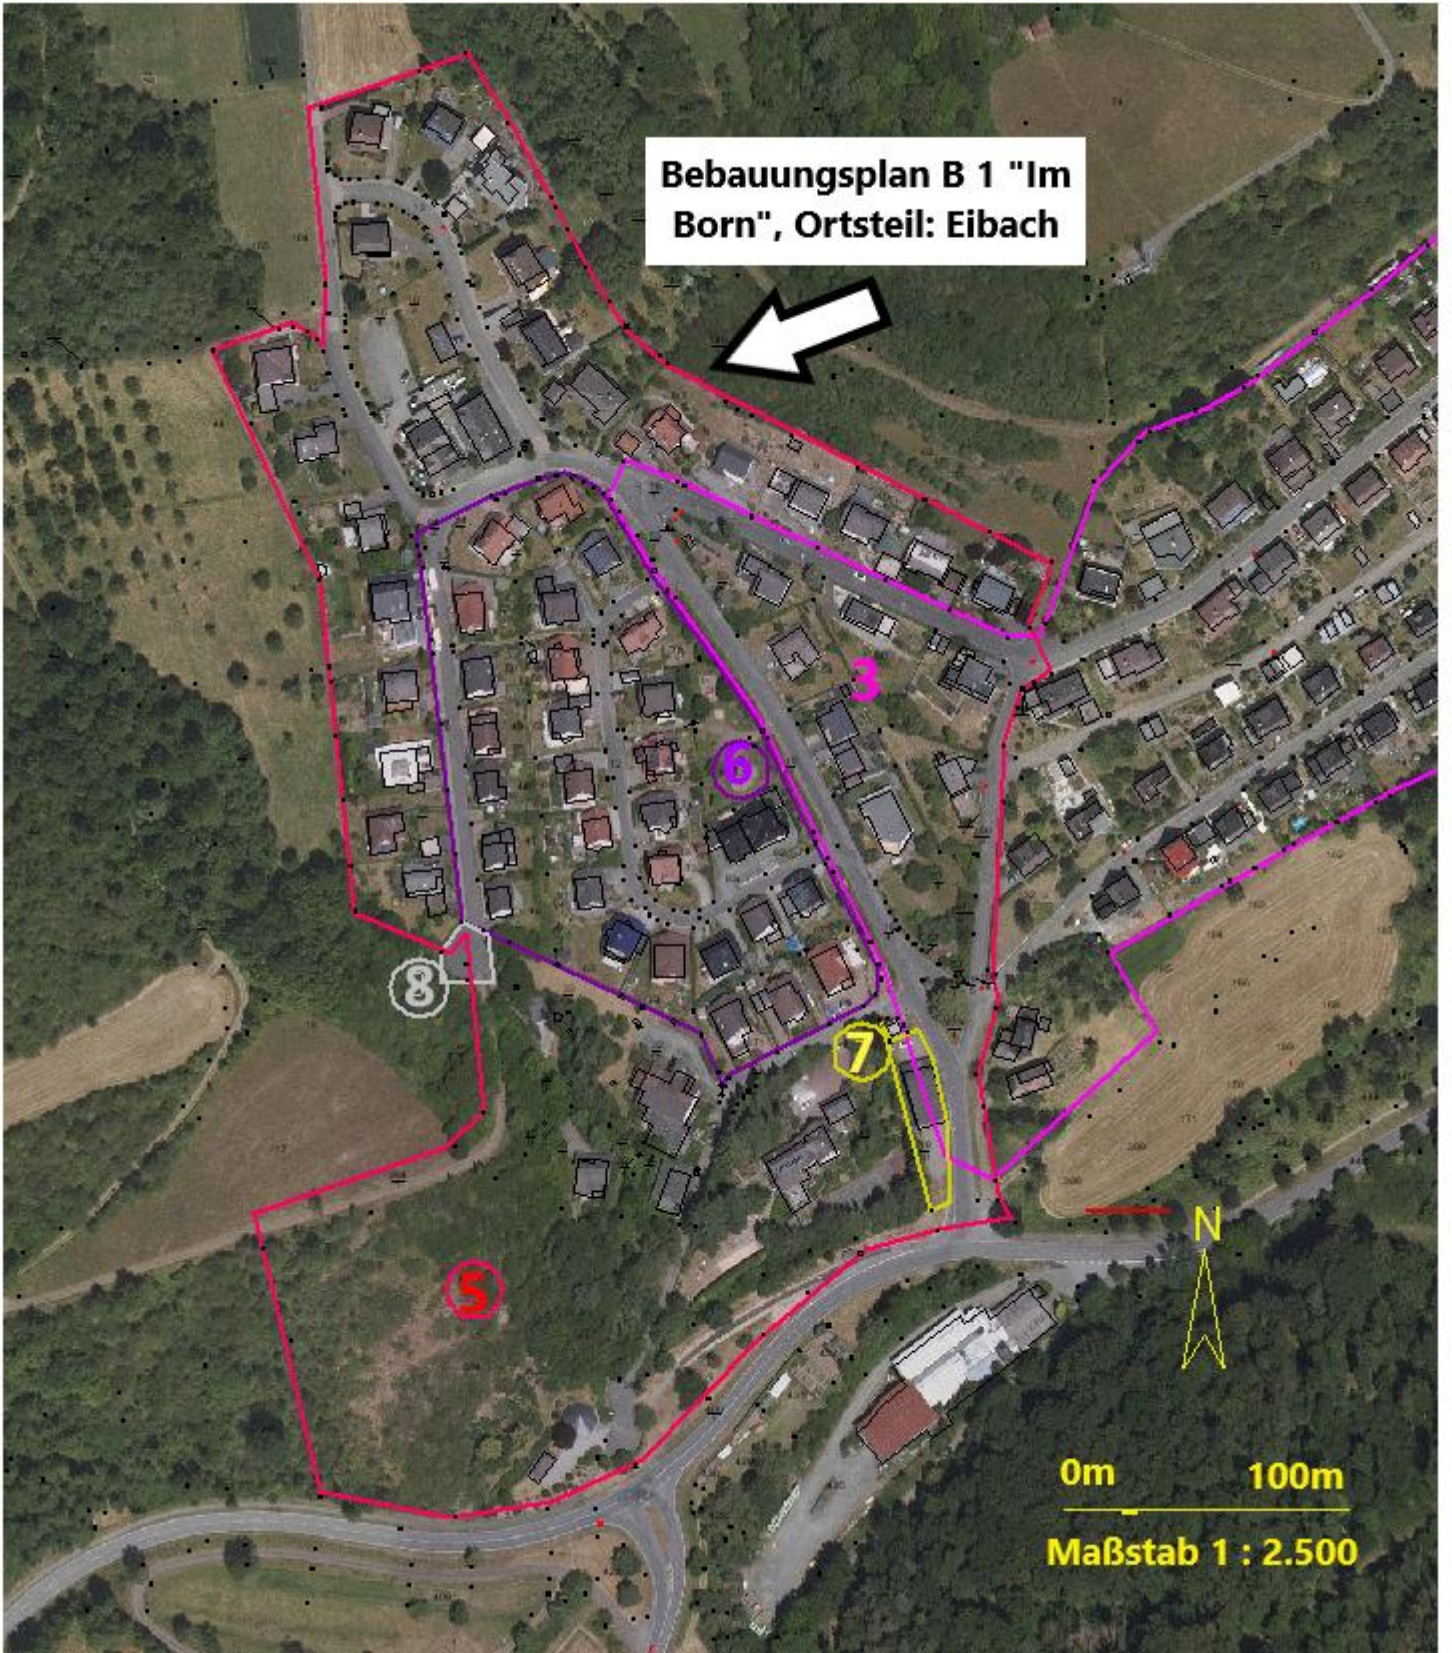

0m 100m
Maßstab 1 : 2.500

Liste der rechtskräftigen Bebauungspläne der Oranienstadt Dillenburg – Ortsteil: Eibach

Lfd. Nr. in Übersichtskarte	Bezeichnung	Titel des Bebauungsplanes	Datum des Eintritts der Rechtskraft
3		„Am Koppelberg, Im Tälchen, Auf der Blöte“	07.08.1962
5	B 1	„Im Born“	23.04.1975
6	B 1	„Im Born“ – 1. Änderung	23.03.1996
7	B 1	„Im Born“ – 2. Änderung	01.09.2001
8	B 1	„Im Born“ – 3. Änderung	16.02.2003