

**Bebauungsplan "Im Born" - 3. Änderung; Ortsteil:
Eibach**

N

0m **100m**

Maßstab 1 : 1.000




8

6

7

5

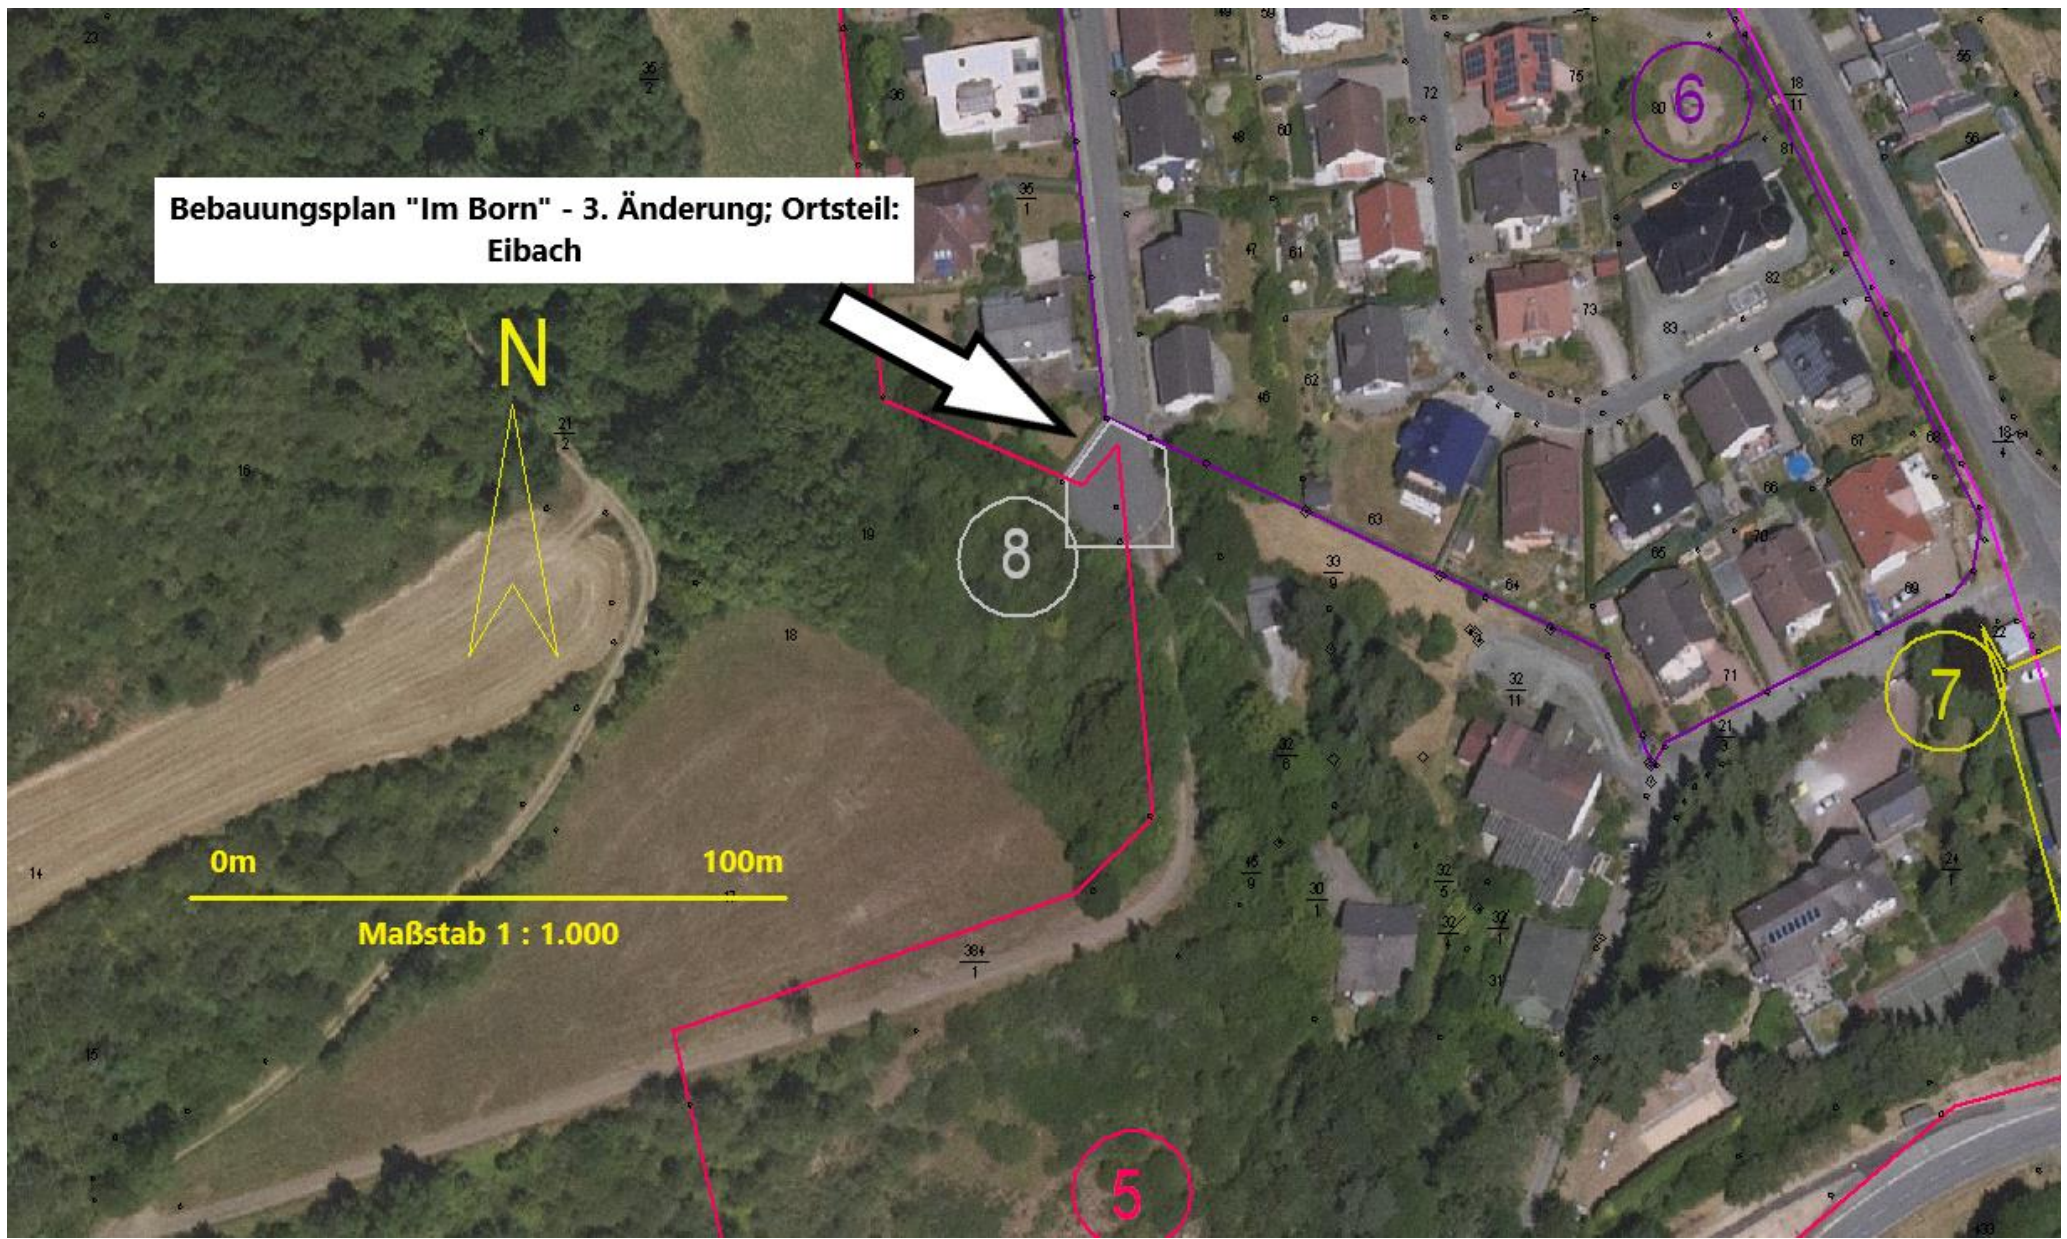

Liste der rechtskräftigen Bebauungspläne der Oranienstadt Dillenburg – Ortsteil: Eibach

Lfd. Nr. in Übersichtskarte	Bezeichnung	Titel des Bebauungsplanes	Datum des Eintritts der Rechtskraft
5	B 1	„Im Born“	23.04.1975
6	B 1	„Im Born“ – 1. Änderung	23.03.1996
7	B 1	„Im Born“ – 2. Änderung	01.09.2001
8	B 1	„Im Born“ – 3. Änderung	16.02.2003