


Übersichtskarte der rechtskräftigen Bebauungspläne, Ortsteil: Nanzenbach

Maßstab: 1 : 5.000

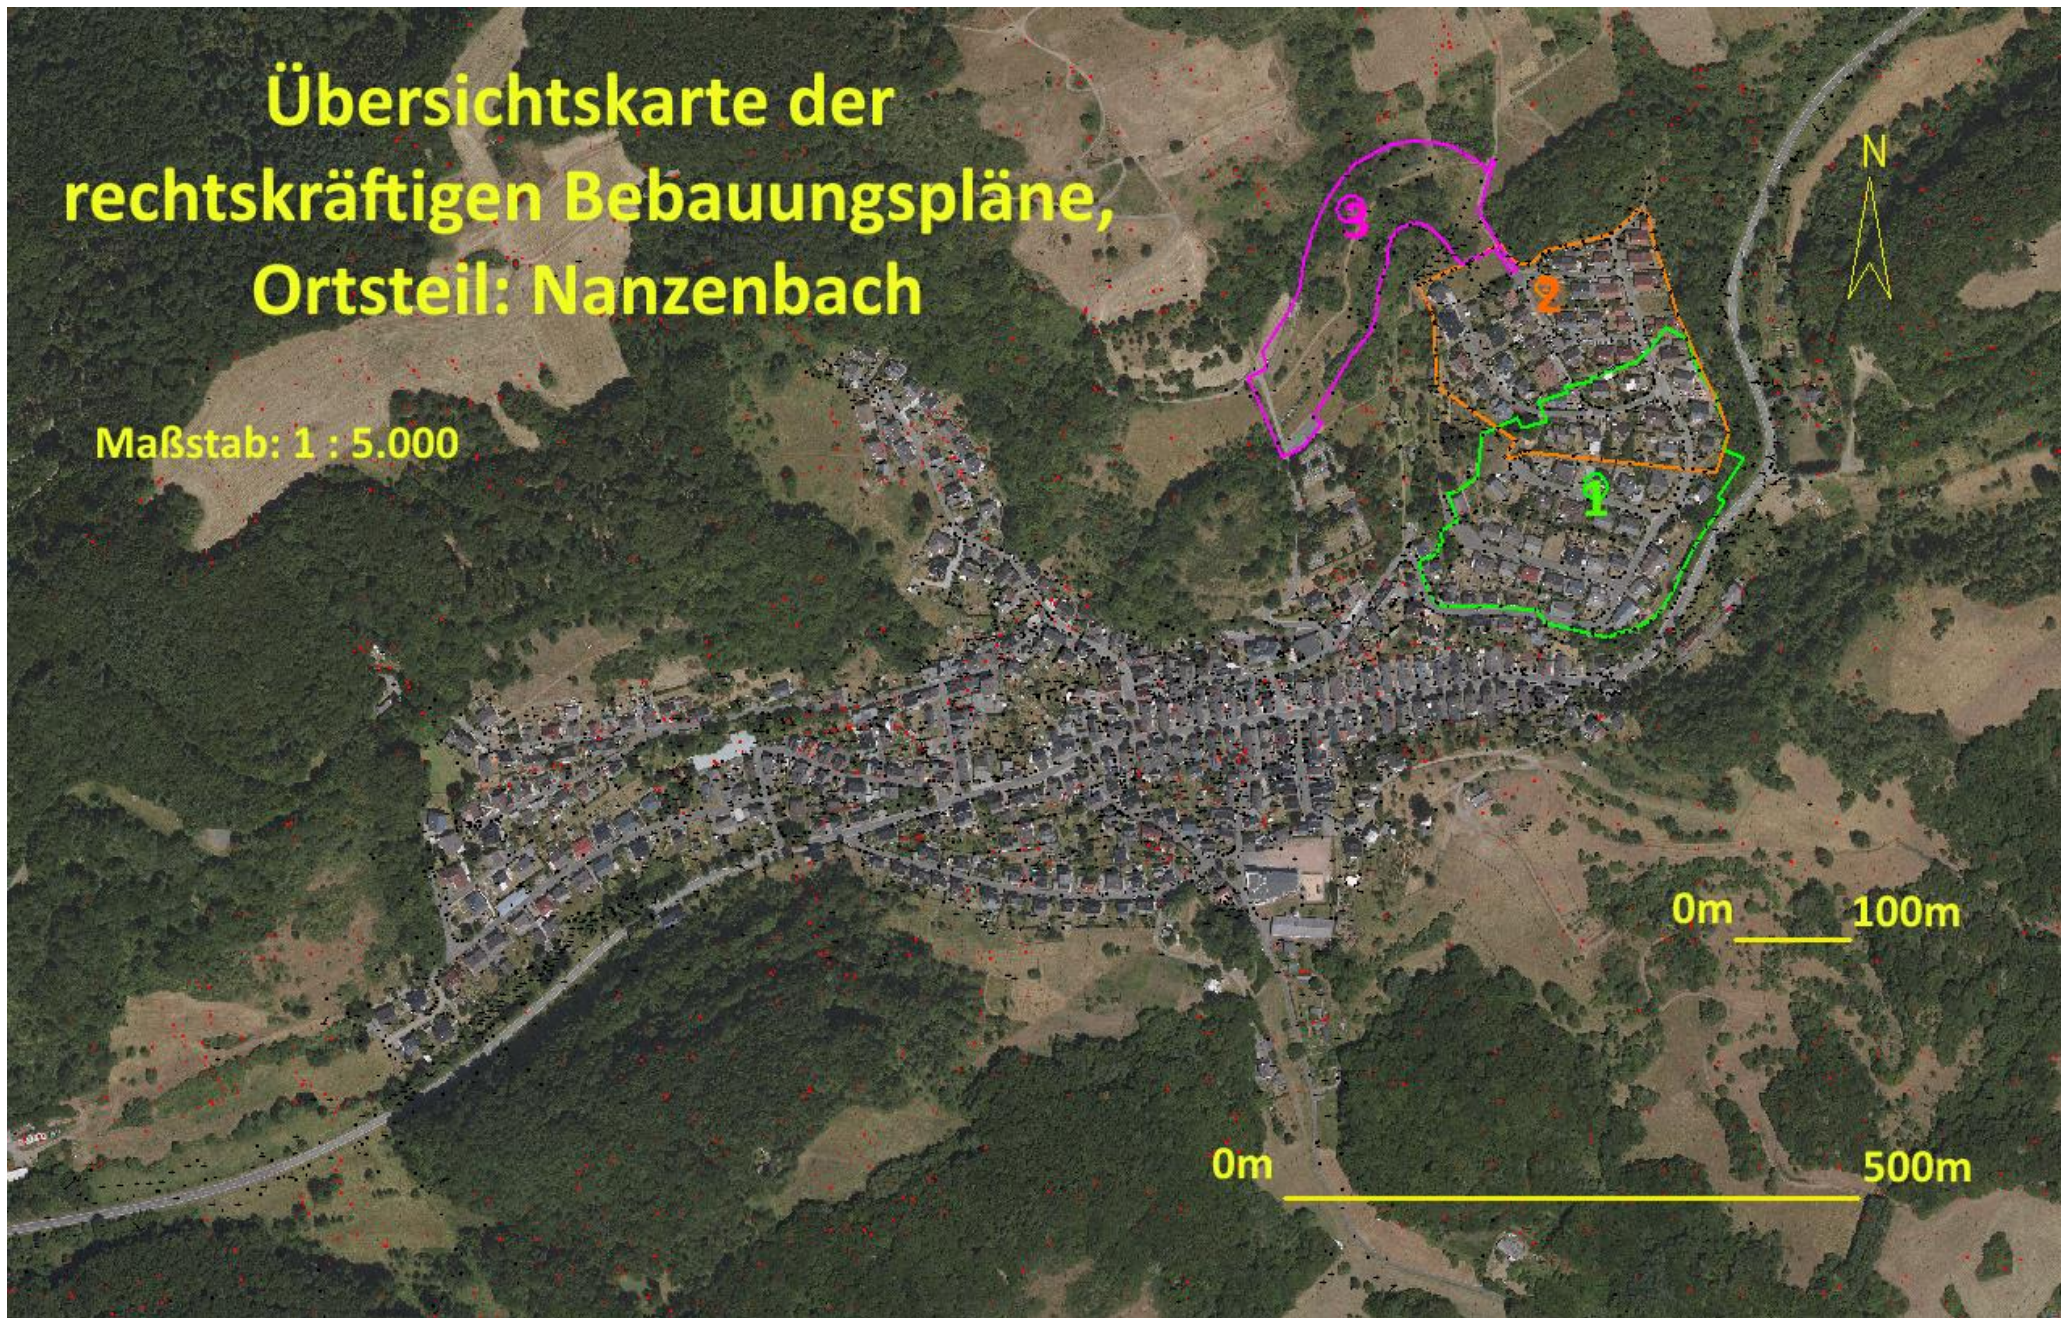

Liste der rechtskräftigen Bebauungspläne der Oranienstadt Dillenburg – Ortsteil: Nanzenbach

Lfd. Nr. in Übersichts- karte	Bezeichnung	Titel des Bebauungsplanes	Datum des Eintritts der Rechtskraft
1	A 1	„Grauberg“	05.10.1976
2	A 2	„Grauberg – Batzenbach“	26.05.1988
3		„Erweiterung Baugebiet Grauberg“	18.05.2006